
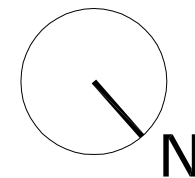
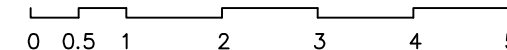
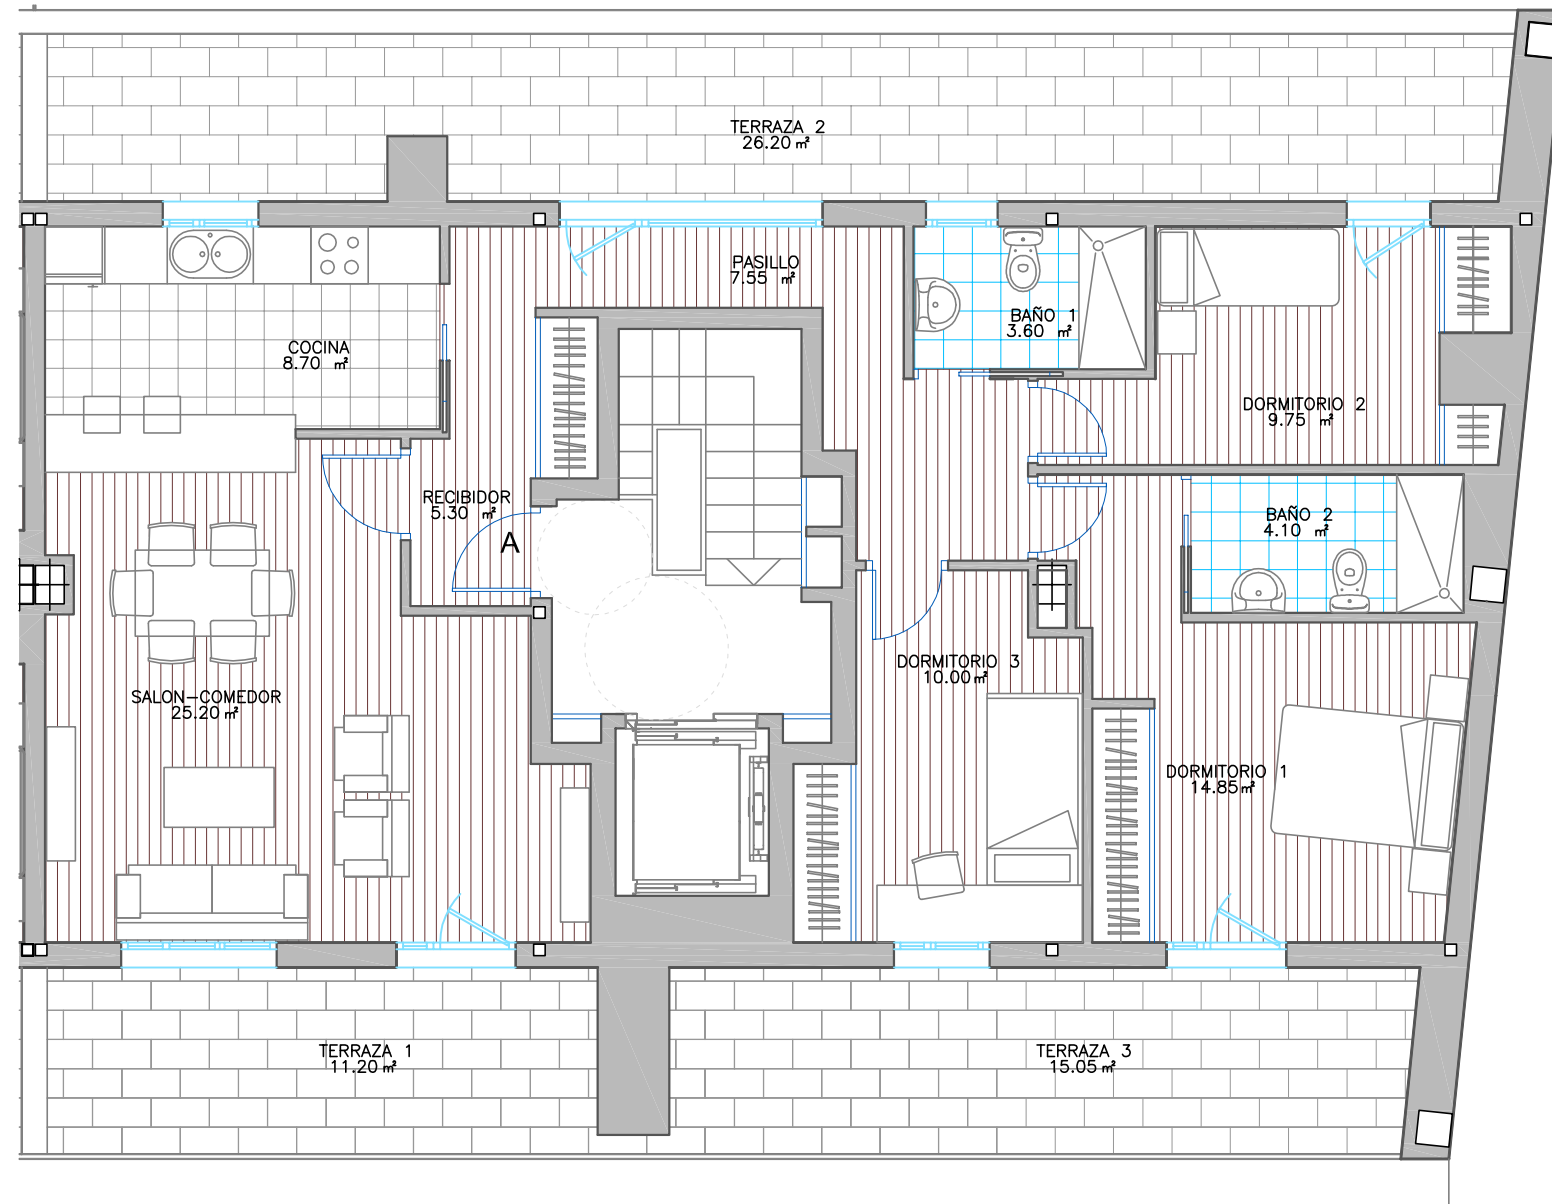


## VIVIENDA: P-2, AT<sup>o</sup>A

- Sup. construida 119,76 m<sup>2</sup>
- Sup. útil 89,05 m<sup>2</sup>
- Sup. terraza 61,28 m<sup>2</sup>

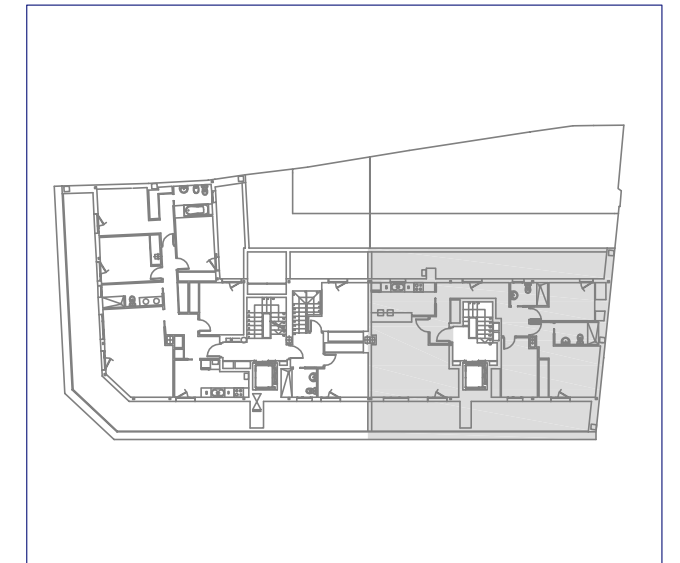

LA INFORMACIÓN DEL PRESENTE PLANO ES ORIENTATIVA Y ESTÁ SUJETA A MODIFICACIONES DERIVADAS DEL PROYECTO DE EJECUCIÓN Y DE SU CONSTRUCCIÓN

TODO EL MOBILIARIO, INCLUIDO EL DE LA COCINA, ES MERAMENTE DECORATIVO

Edificio de 15 viviendas, locales, garajes y trasteros  
C/Alvarfáñez de Minaya c/v Pz. Virgen de la Antigua

cerquia

Tlfn: 949 27 76 79  
comercial@cerquia.com  
www.cerquia.com