

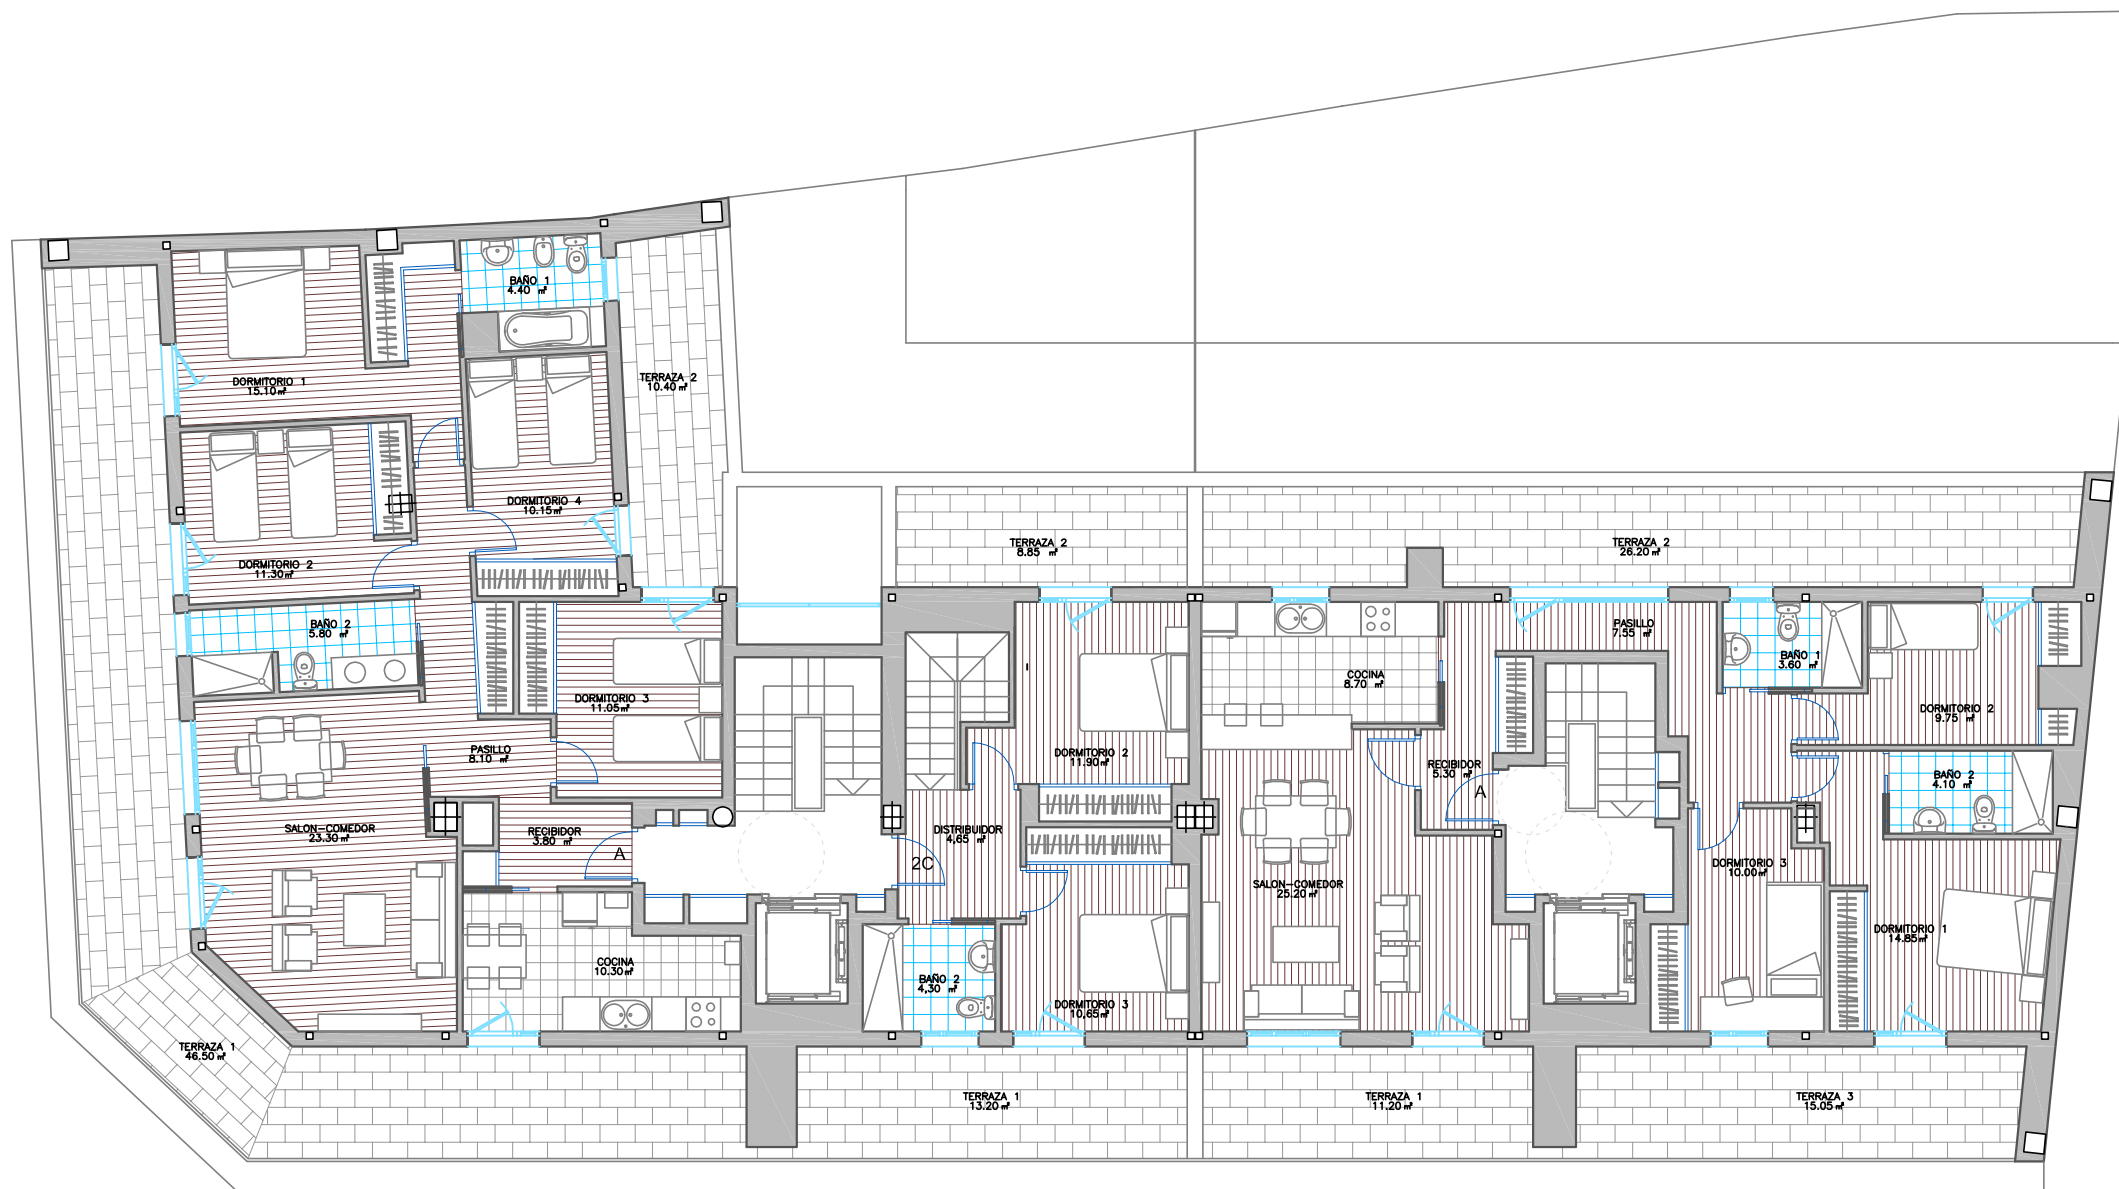


# VIVIENDAS PLANTA ÁTICO

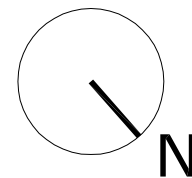

PLANTA ÁTICO

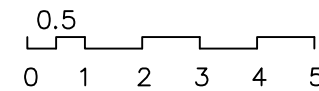

LA INFORMACIÓN DEL PRESENTE PLANO ES ORIENTATIVA Y ESTÁ SUJETA A MODIFICACIONES DERIVADAS DEL PROYECTO DE EJECUCIÓN Y DE SU CONSTRUCCIÓN

TODO EL MOBILIARIO, INCLUIDO EL DE LA COCINA, ES MERAMENTE DECORATIVO

Edificio de 15 viviendas, locales, garajes y trasteros  
C/Alvarfáñez de Minaya c/v Pz. Virgen de la Antigua



Tlfn: 949 27 76 79  
comercial@cerquia.com  
www.cerquia.com