


VIVIENDA B, PLANTA 1ª

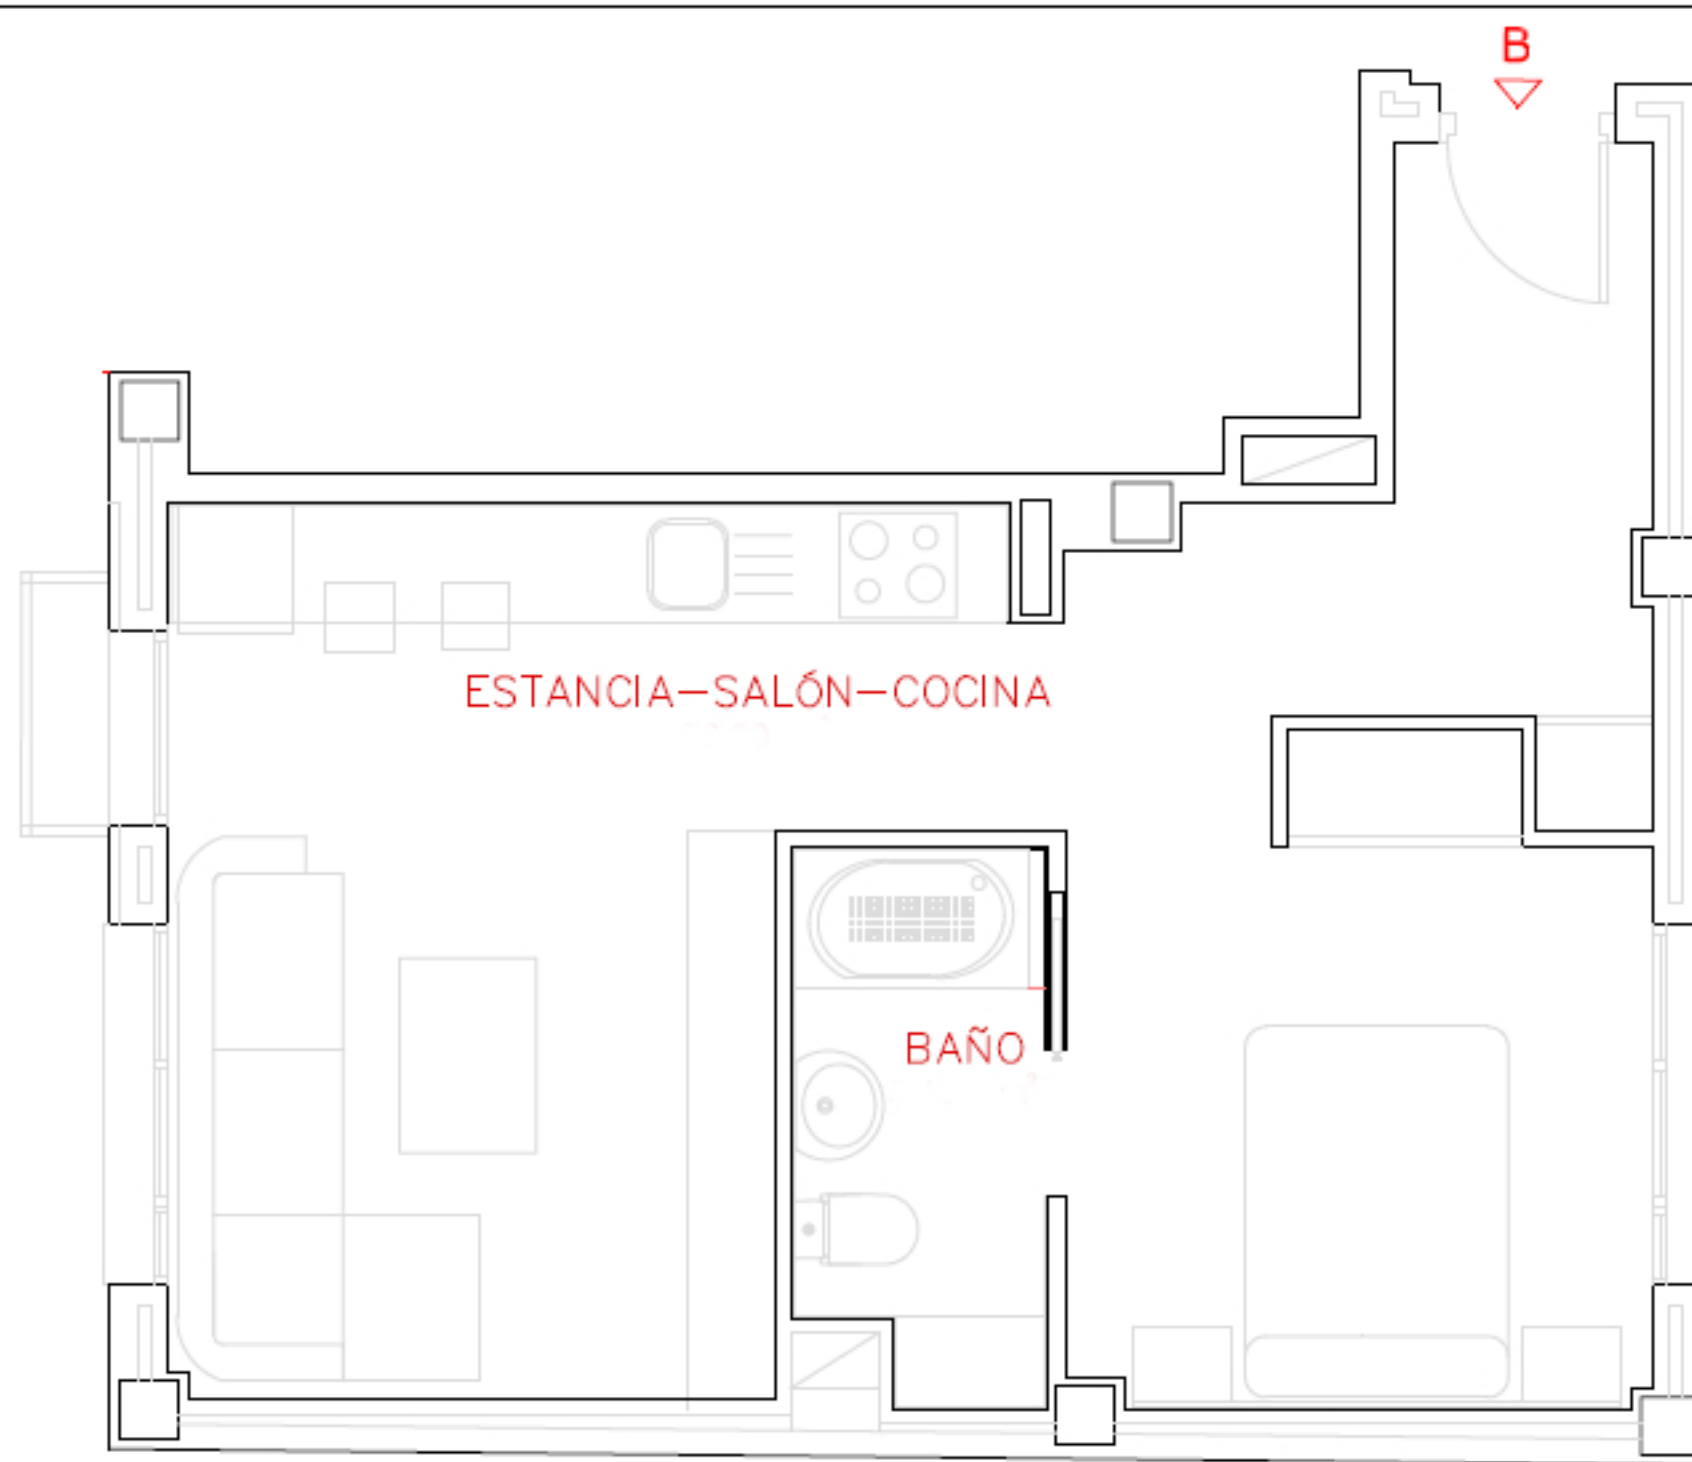

LA INFORMACIÓN DEL PRESENTE PLANO ES ORIENTATIVA Y ESTÁ SUJETA A MODIFICACIONES DERIVADAS DEL PROYECTO DE EJECUCIÓN Y DE SU CONSTRUCCIÓN

TODO EL MOBILIARIO, INCLUIDO EL DE LA COCINA, ES MERAMENTE DECORATIVO



0 0.5 1 2 3 4 5

Edificio de 12 apartamentos, 2 duplex y garaje
C/ Candelaria Mora 12-14 y C/ Ricardo Damas 15-17. Madrid

cerquia

PROMUEVE
Instituto de Asesoría de Inversión 1999
Tlfno: 902 10 01 00 - www.ina.es