
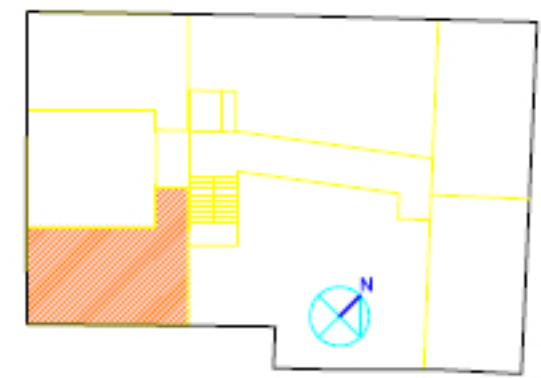


VIVIENDA B, PLANTA 4ª

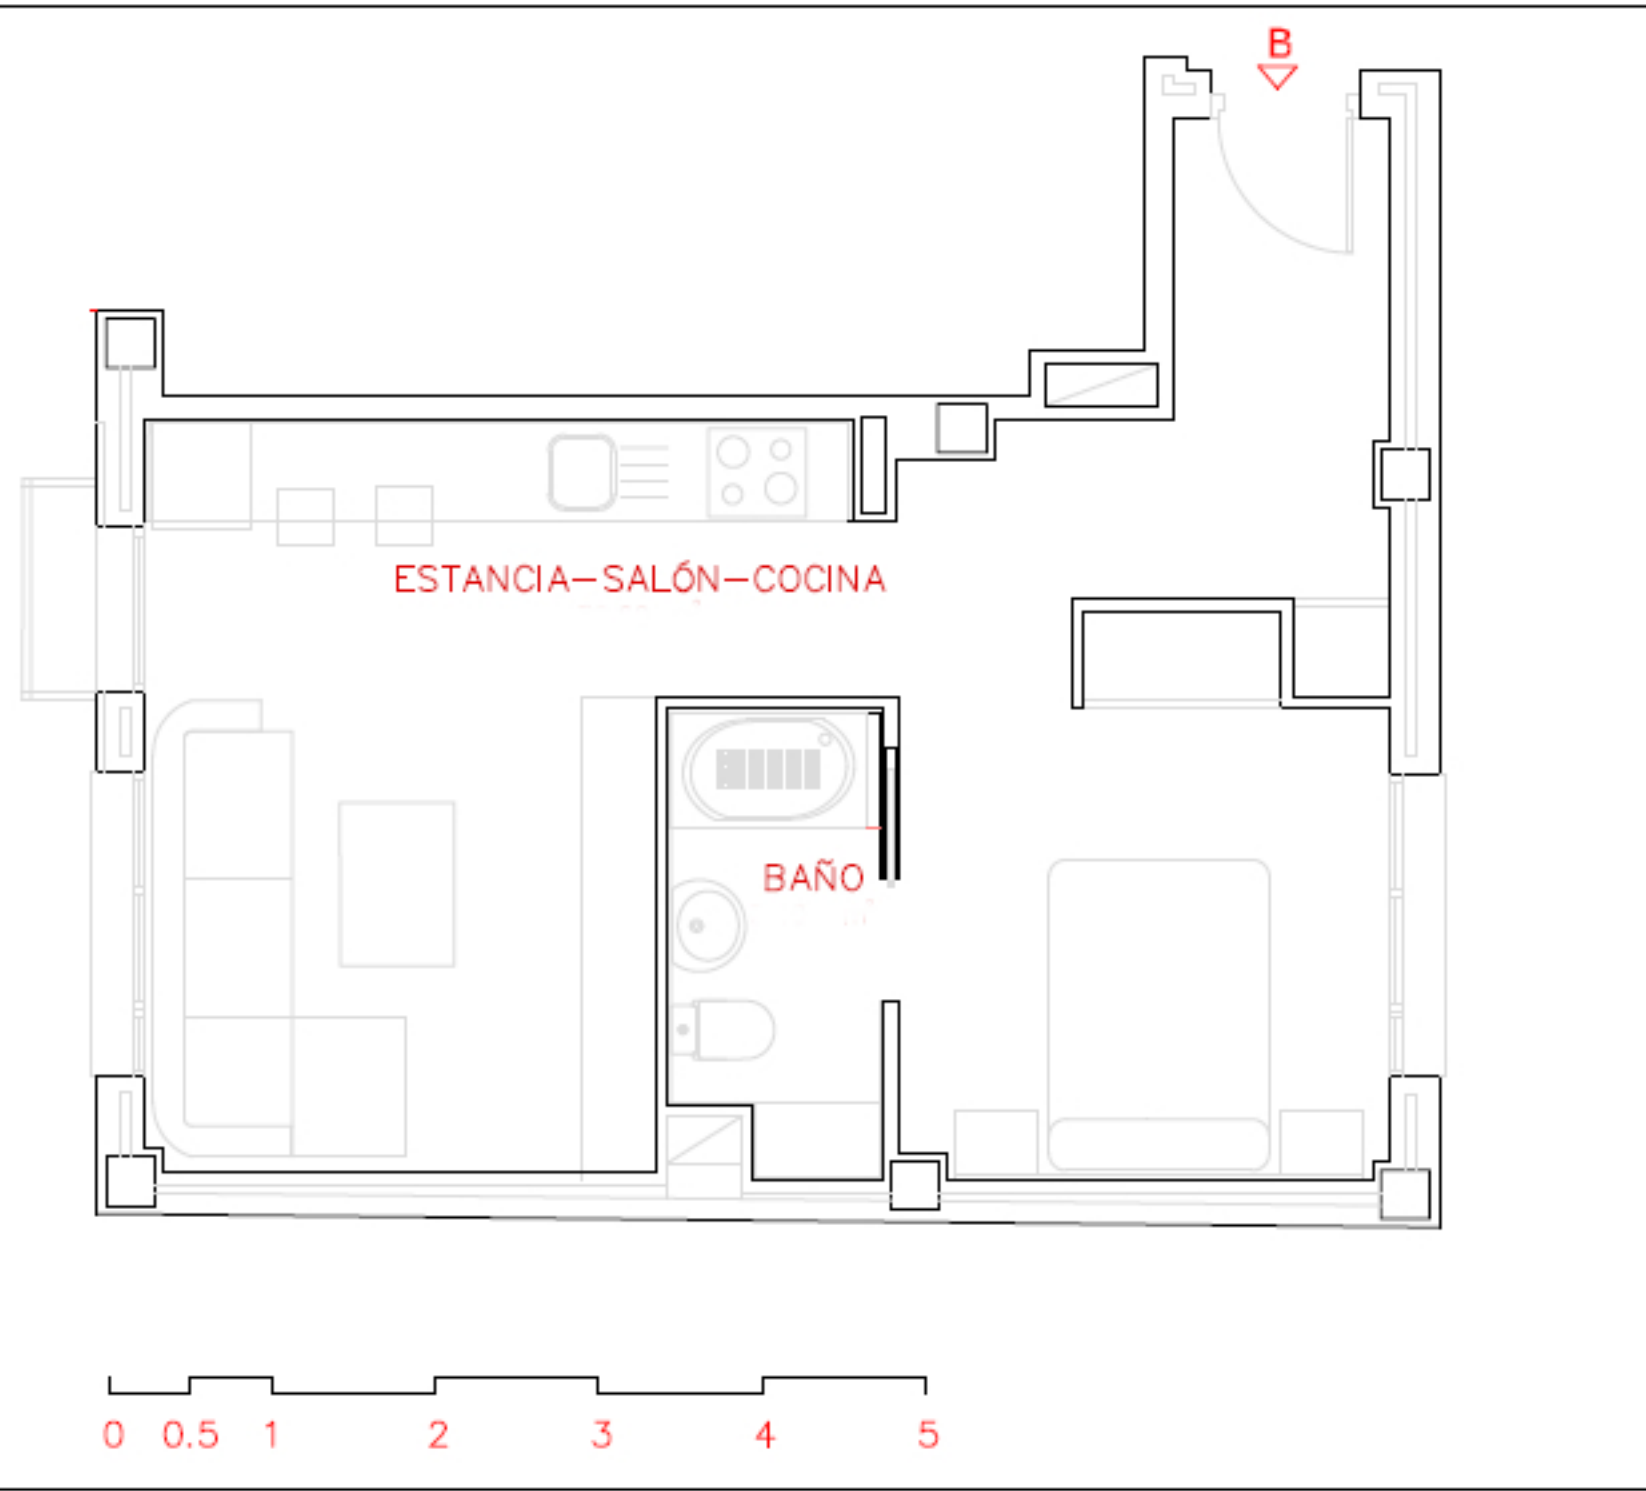

LA INFORMACIÓN DEL PRESENTE PLANO ES ORIENTATIVA Y ESTÁ SUJETA A MODIFICACIONES DERIVADAS DEL PROYECTO DE EJECUCIÓN Y DE SU CONSTRUCCIÓN

TODDO EL MOBILIARIO, INCLUIDO EL DE LA COCINA, ES MERAMENTE DECORATIVO

Edificio de 12 apartamentos, 2 duplex y garaje  
C/ Candelaria Mora 12-14 y C/ Ricardo Damas 15-17. Madrid



PRIMEVE  
Avda. San Isidro de Torres 1000  
Tlf: 902 12 01 00 www.primeve.com