





PLANTA 2ª VIVIENDA: 10

- Sup. construida 128,54 m²
- Sup. útil 89,57 m²

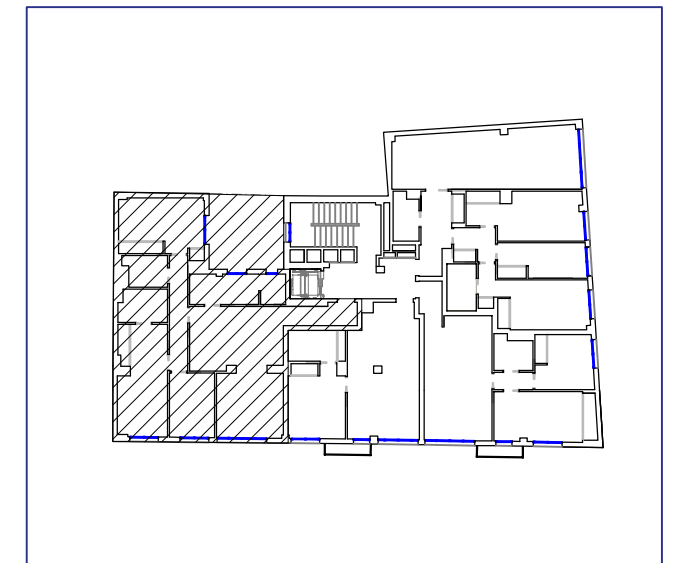

LA INFORMACIÓN DEL PRESENTE PLANO ES ORIENTATIVA Y ESTÁ SUJETA A MODIFICACIONES DERIVADAS DEL PROYECTO DE EJECUCIÓN Y DE SU CONSTRUCCIÓN

TODO EL MOBILIARIO, INCLUIDO EL DE LA COCINA, ES MERAMENTE DECORATIVO

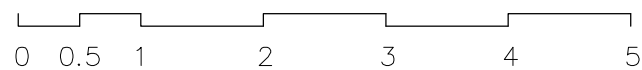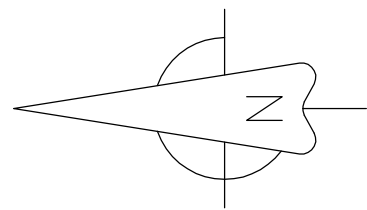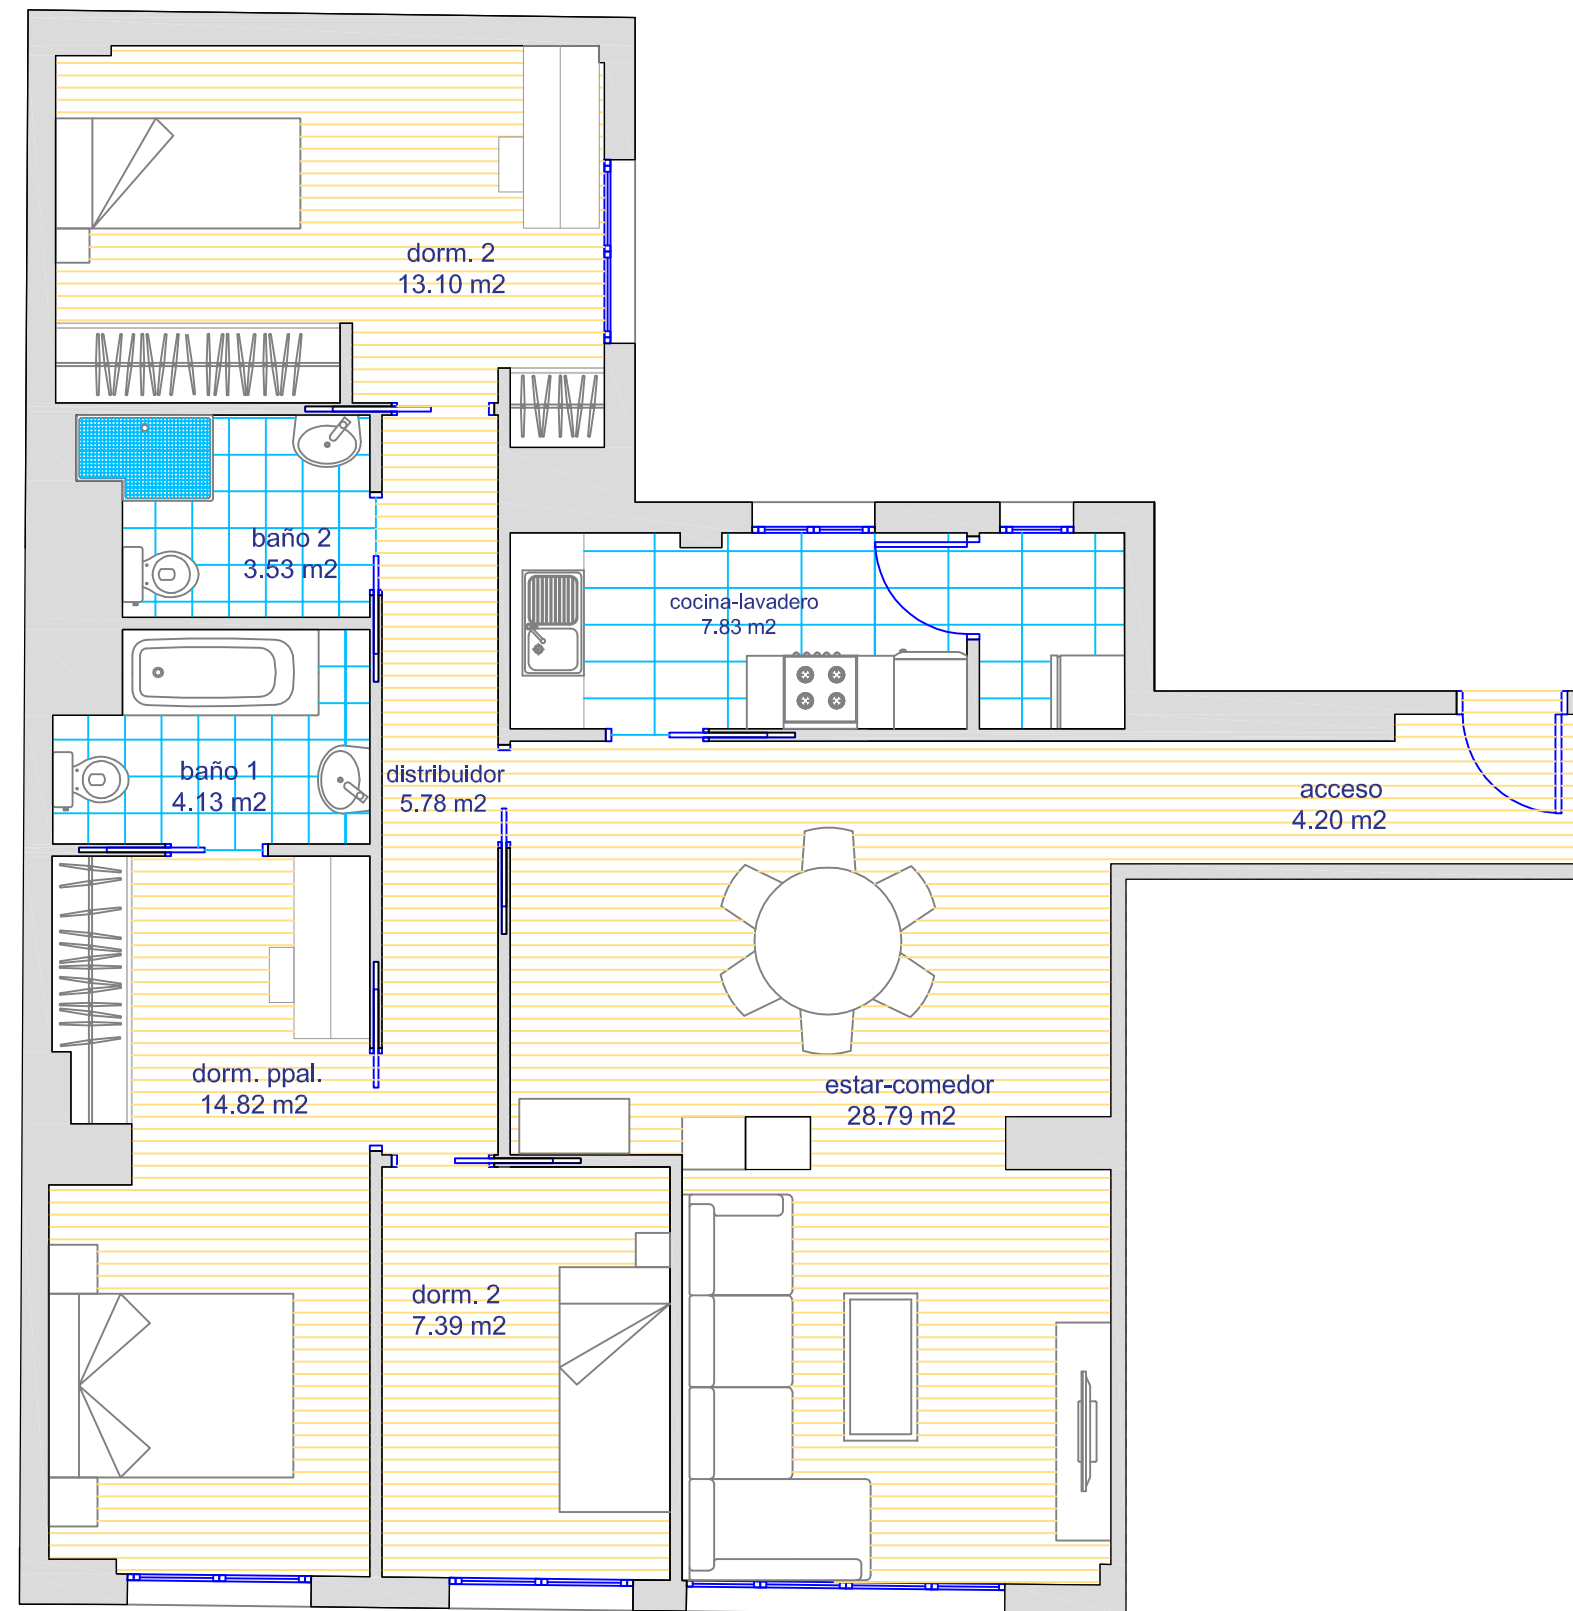

Edificio de 20 viviendas con garaje

C/ Francisco Moreno Usedo 27, Valencia

cerquia

Tlfn: 96 080 03 66
comercial@cerquia.com
www.cerquia.com