
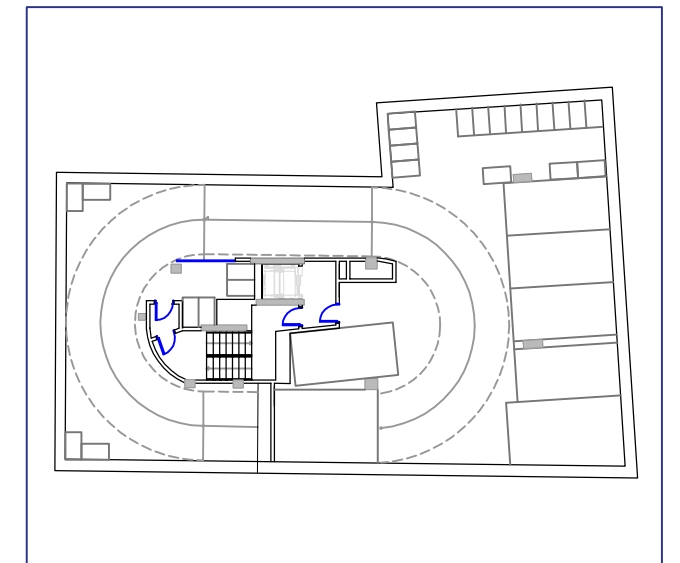


## SÓTANO -2

- Nº PLAZAS COCHE: 7 Ud.
- Nº PLAZAS BICICLETA: 24 Ud.

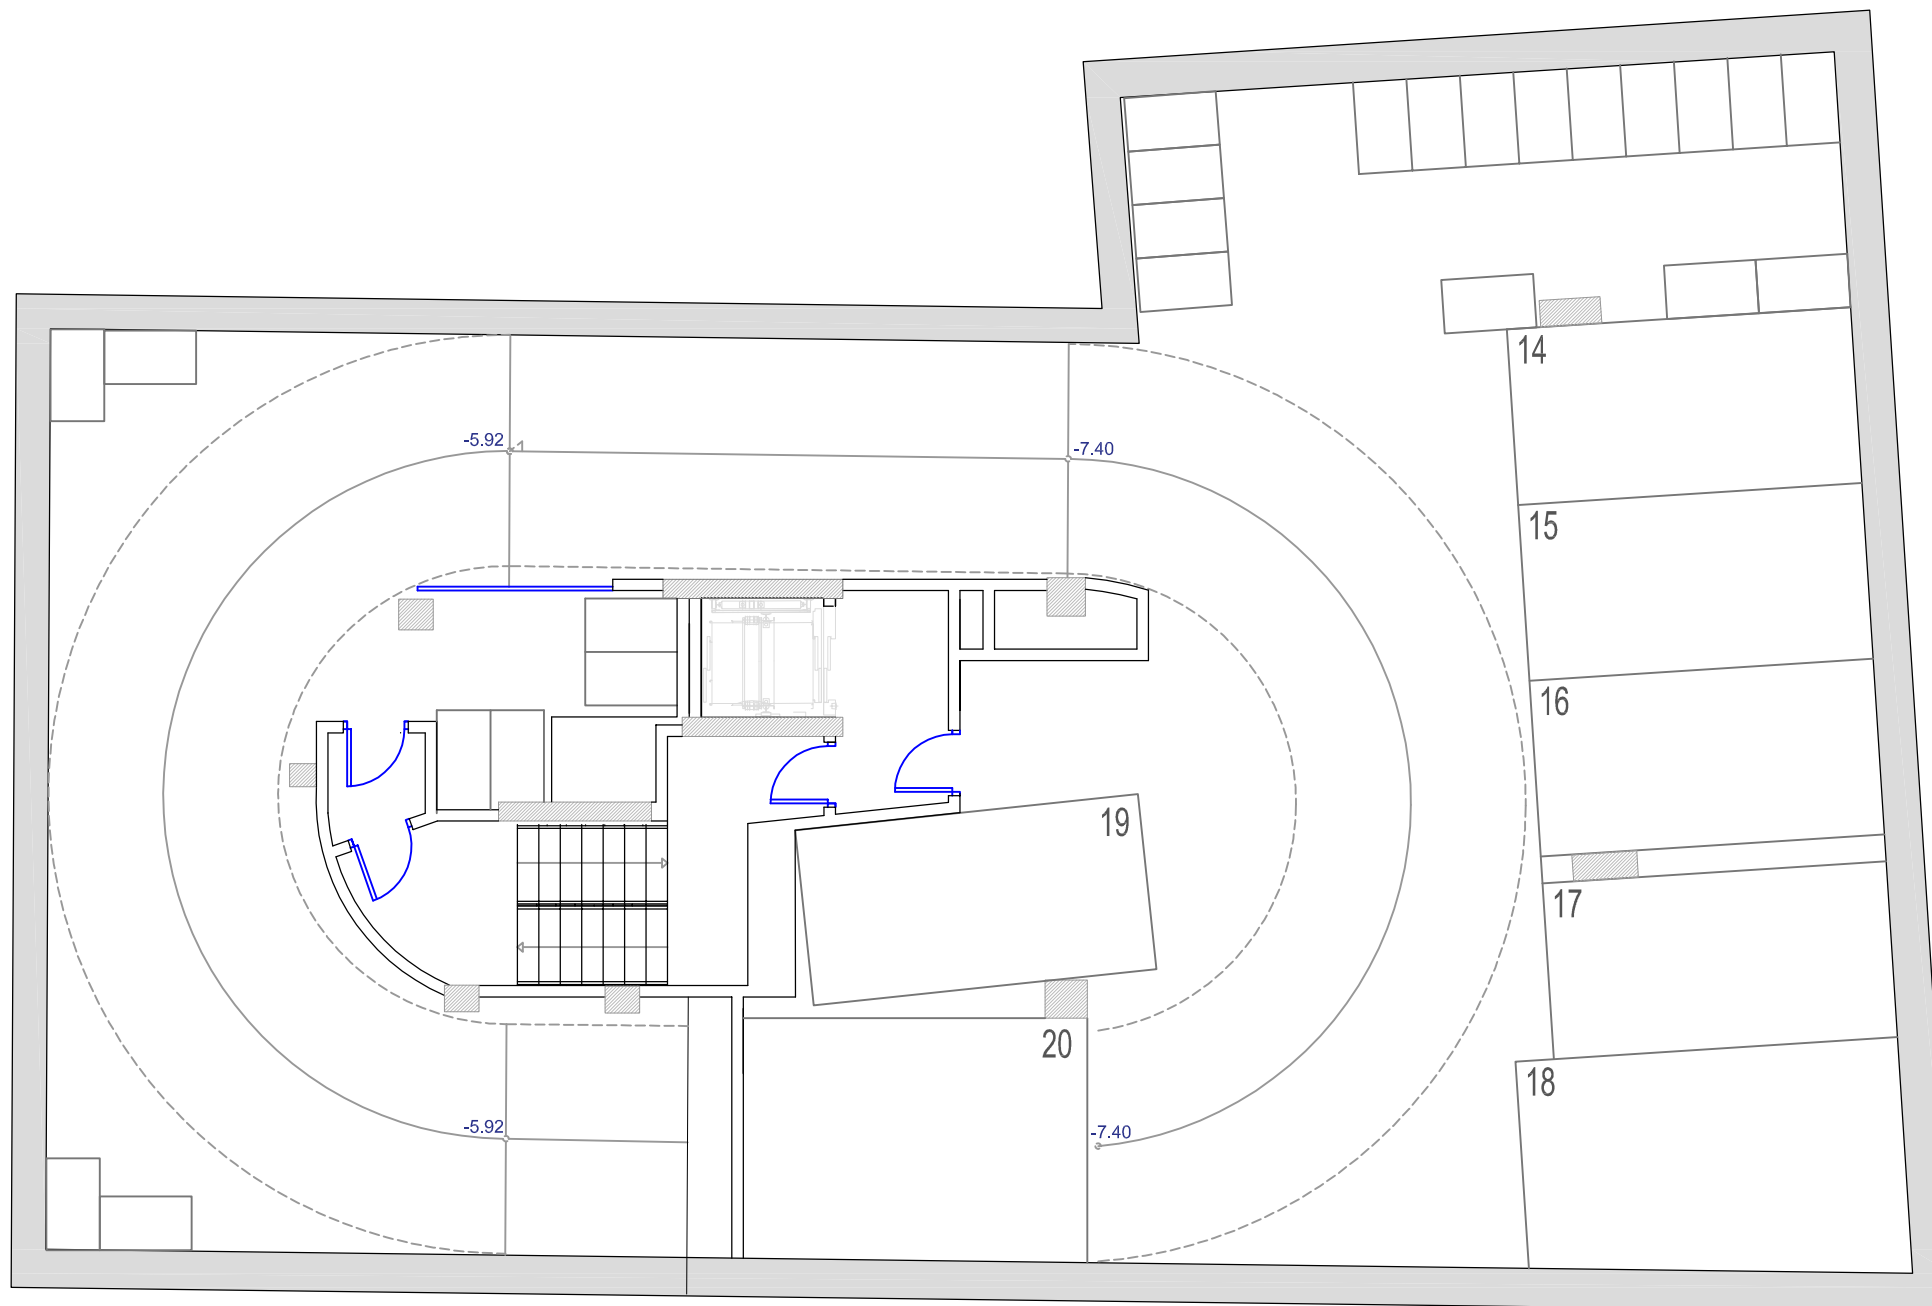

LA INFORMACIÓN DEL PRESENTE PLANO ES ORIENTATIVA Y ESTÁ SUJETA A MODIFICACIONES DERIVADAS DEL PROYECTO DE EJECUCIÓN Y DE SU CONSTRUCCIÓN

**Edificio de 20 viviendas con garaje**  
**C/ Francisco Moreno Usedo 27, Valencia**

**cerquia**

Tlfn: 96 080 03 66  
comercial@cerquia.com  
www.cerquia.com